



Nord

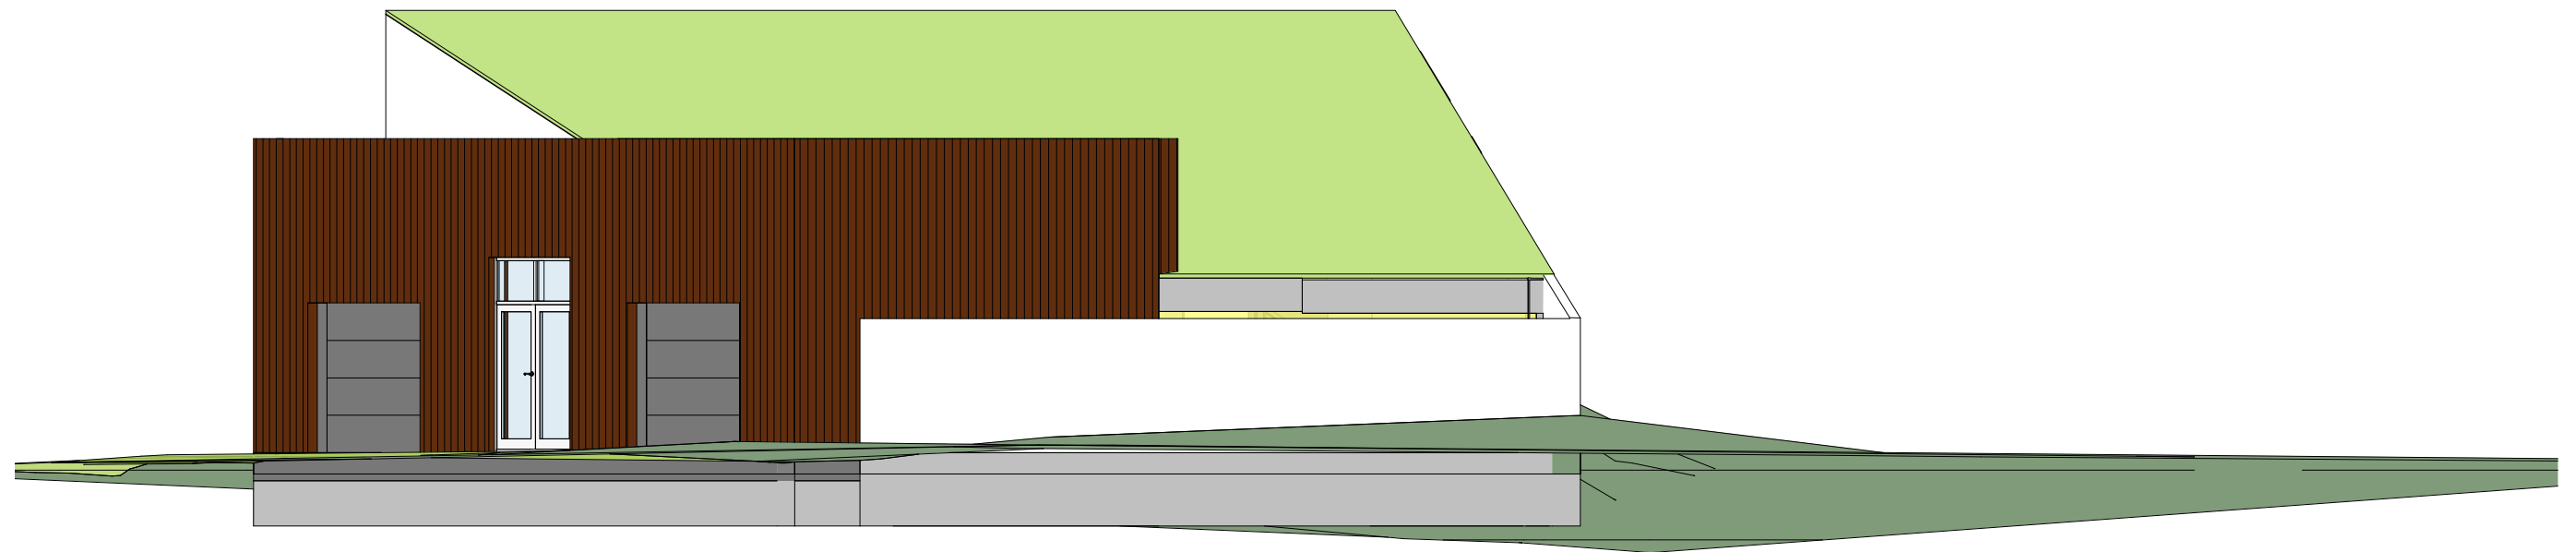

Syd

Rev. Nr.:	Rev. Dato:	Rev. Beskrivelse:
Int.: KKL Kontr.: JK Format: 297 x 420 Dato: 13.10.2020		
Bygherre: Frejlev vandværk		
Sag: Nyt Vandværk - Alternativ forslag		
Emne: Facader - Nord og Syd		
VAND & TEKNIK A/S		
Micheal Drewsens Vej 23 8270 Højbjerg Tlf.: 8744 1055 Fax.: 8744 1057 www.vandogteknik.dk		
		
		Sags nr.: 1201607
		Tegn. nr.: SB300
		Rev. dato:
		Mål: